
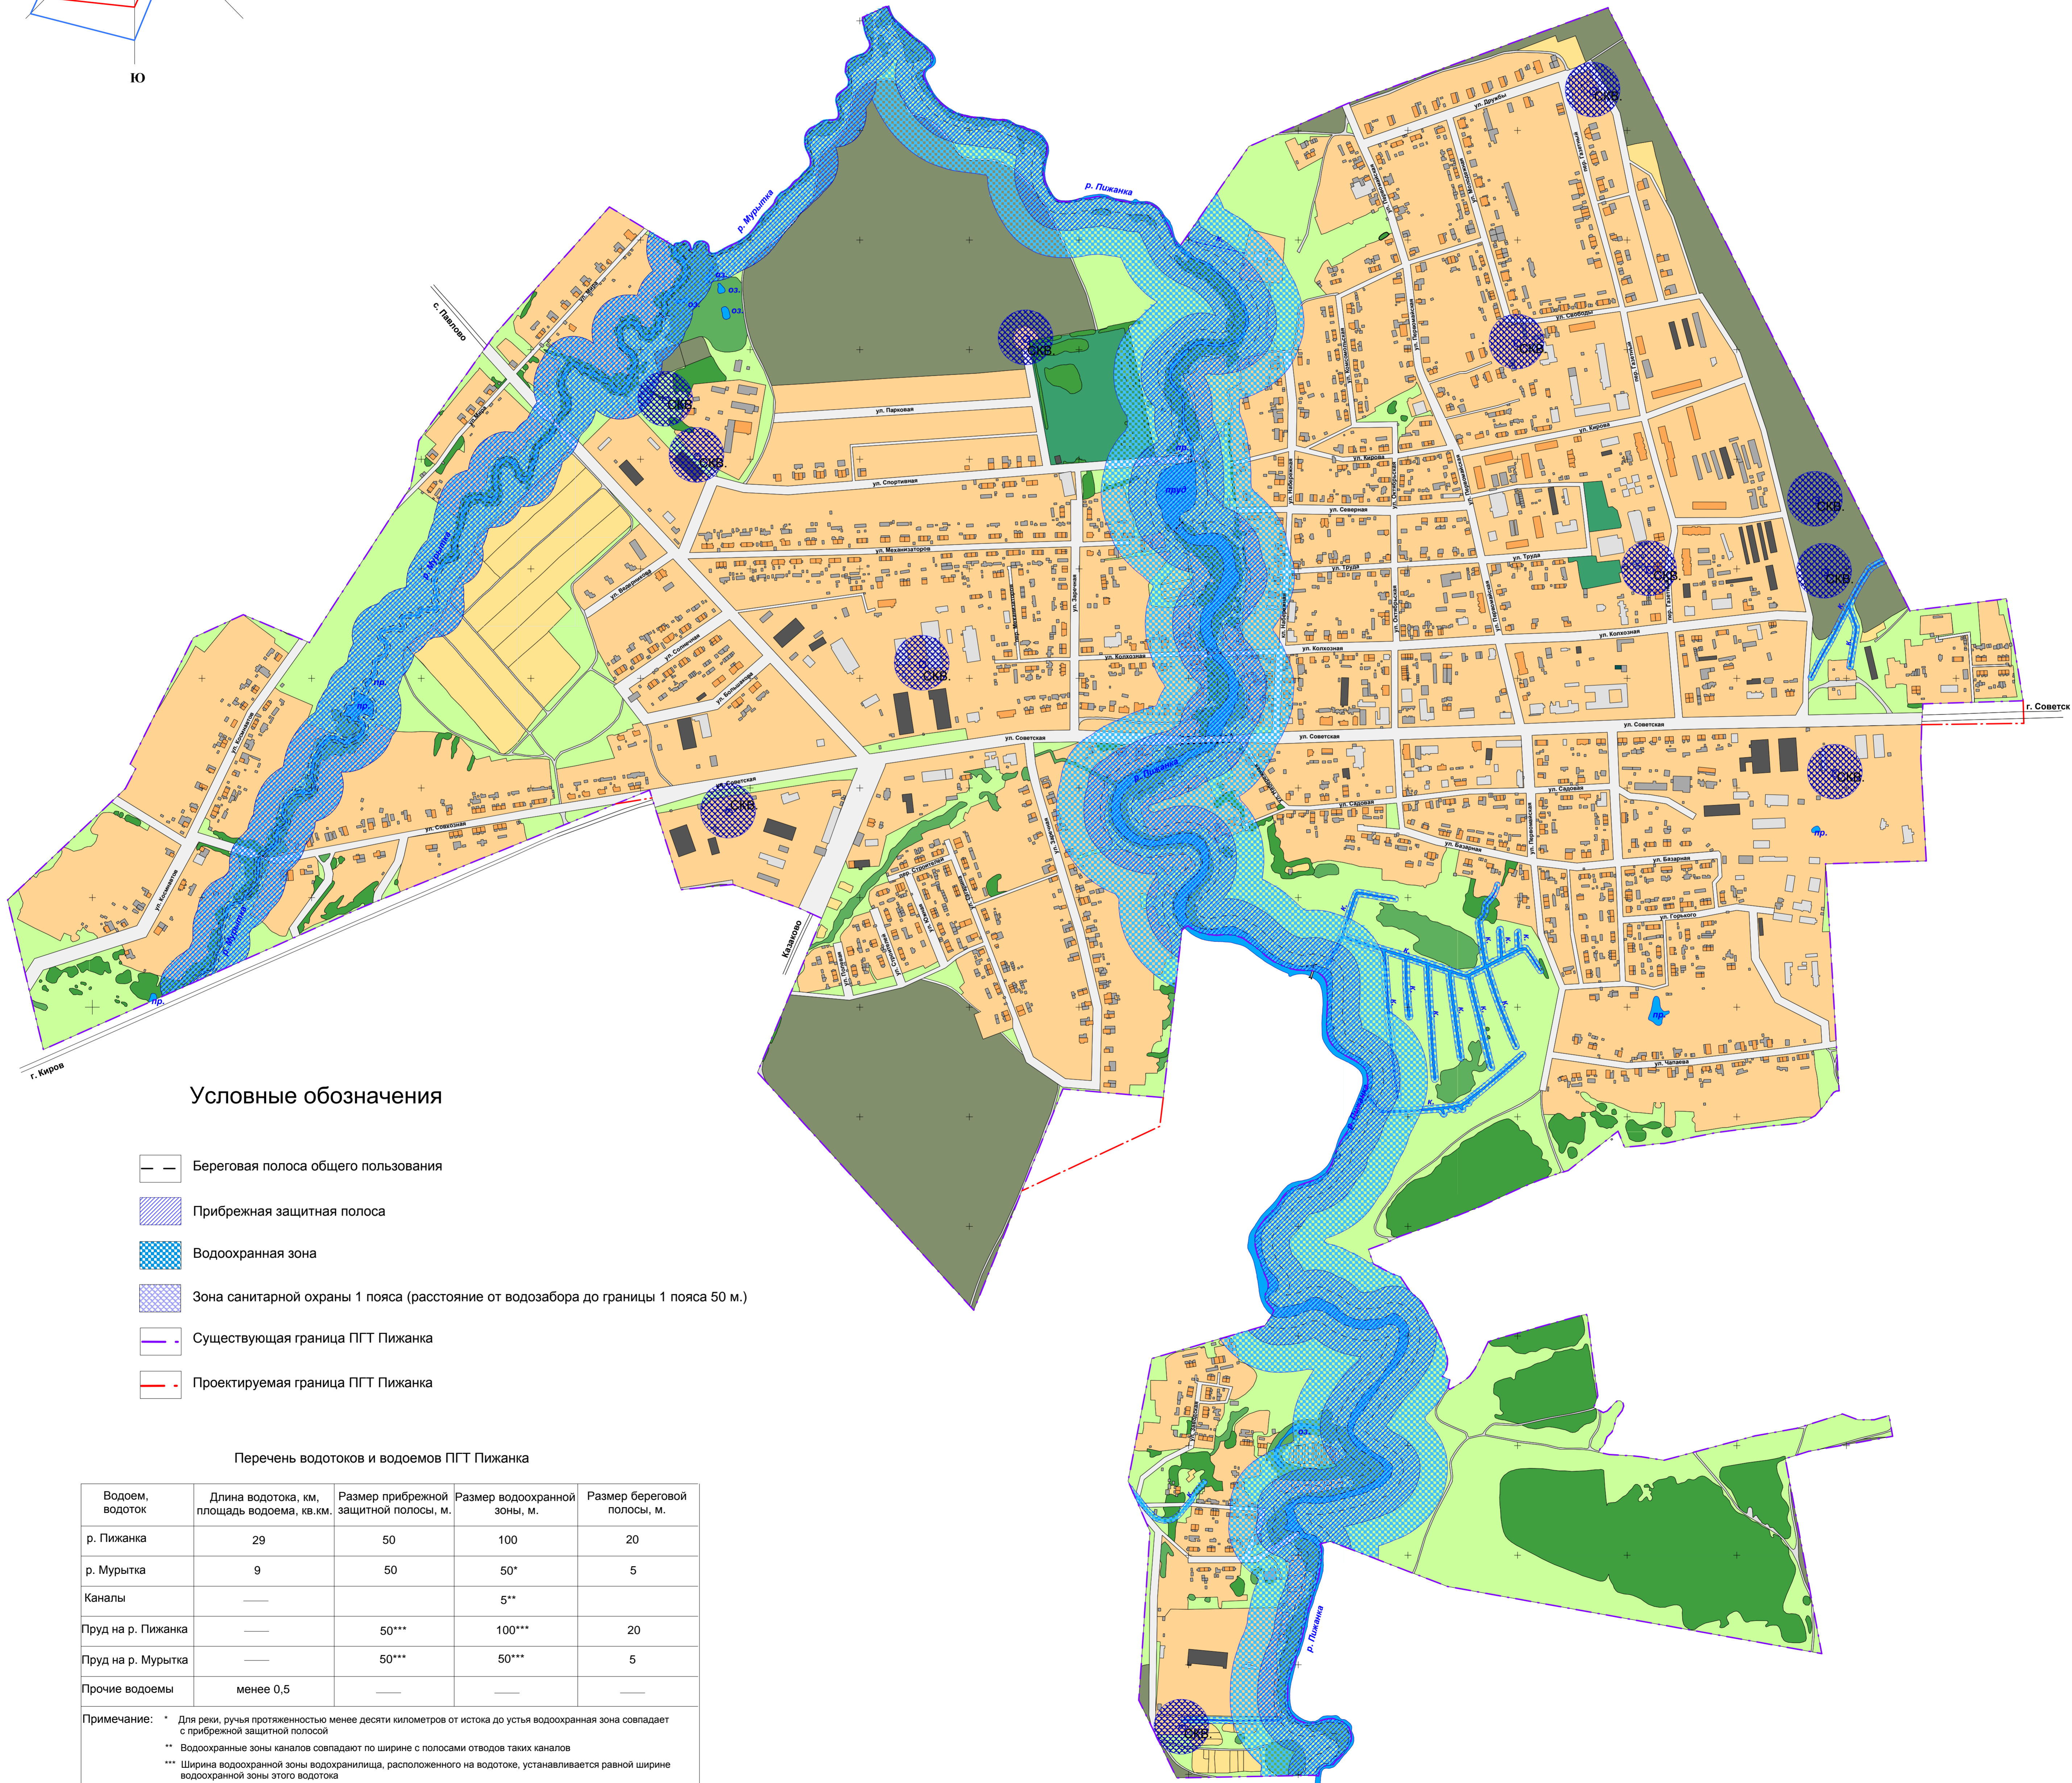


Кировская область

**ПОСЕЛОК ГОРОДСКОГО ТИПА ПИЖАНКА**

Карта водоохранных зон и зон санитарной охраны источников питьевого и хозяйственно-бытового назначения

(М:5 000)

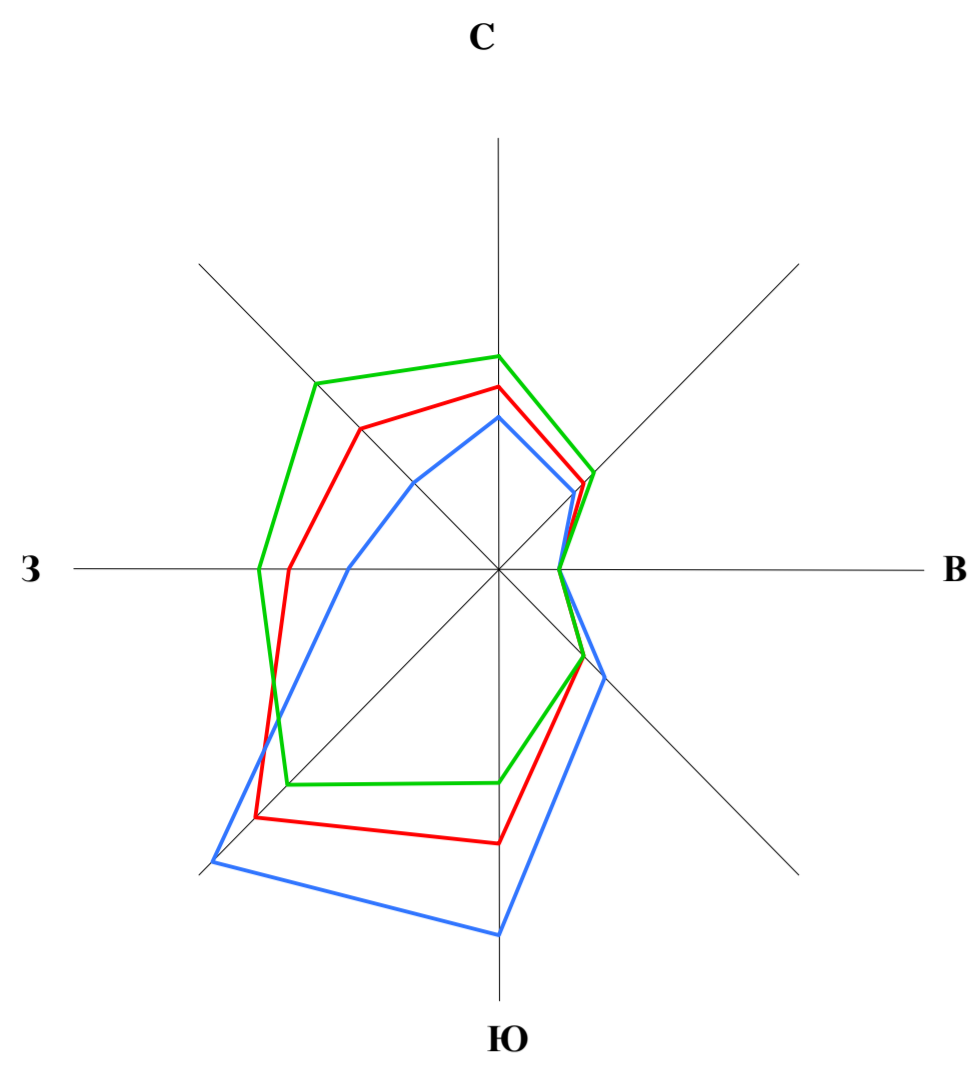

**Условные обозначения**

- Береговая полоса общего пользования
- Прибрежная защитная полоса
- Водоохранная зона
- Зона санитарной охраны 1 пояса (расстояние от водозабора до границы 1 пояса 50 м.)
- Существующая граница ПГТ Пижанка
- Проектируемая граница ПГТ Пижанка

**Перечень водотоков и водоемов ПГТ Пижанка**

Водоем, водоток	Длина водотока, км, площадь водоема, кв.км.	Размер прибрежной защитной полосы, м.	Размер водоохранной зоны, м.	Размер береговой полосы, м.
р. Пижанка	29	50	100	20
р. Мурытка	9	50	50*	5
Каналы	—	—	5**	—
Пруд на р. Пижанка	—	50***	100***	20
Пруд на р. Мурытка	—	50***	50***	5
Прочие водоемы	менее 0,5	—	—	—

Примечание: \* Для реки, ручья протяженностью менее десяти километров от истока до устья водоохранная зона совпадает с прибрежной защитной полосой  
 \*\* Водоохранная зона каналов совпадают по ширине с полосами отводов таких каналов  
 \*\*\* Ширина водоохранной зоны водохранилища, расположенного на водотоке, устанавливается равной ширине водоохранной зоны этого водотока

						1/1-307-07 КВ3			
						Правила землепользования и застройки поселка городского типа Пижанка Пижанского городского поселения Пижанского муниципального района Кировской области			
Изм.	Кол.уч.	Лист	№ док.	Подпись	Дата	Зам.нач. Администрации МО "Пижанское городское поселение" Пижанского муниципального района Кировской области	Стадия	Лист	Листов
							п	1	1
						Карта водоохранных зон и зон санитарной охраны источников питьевого и хозяйственно-бытового назначения М 1 : 5 000			
						МАУ "Архитектура"			