
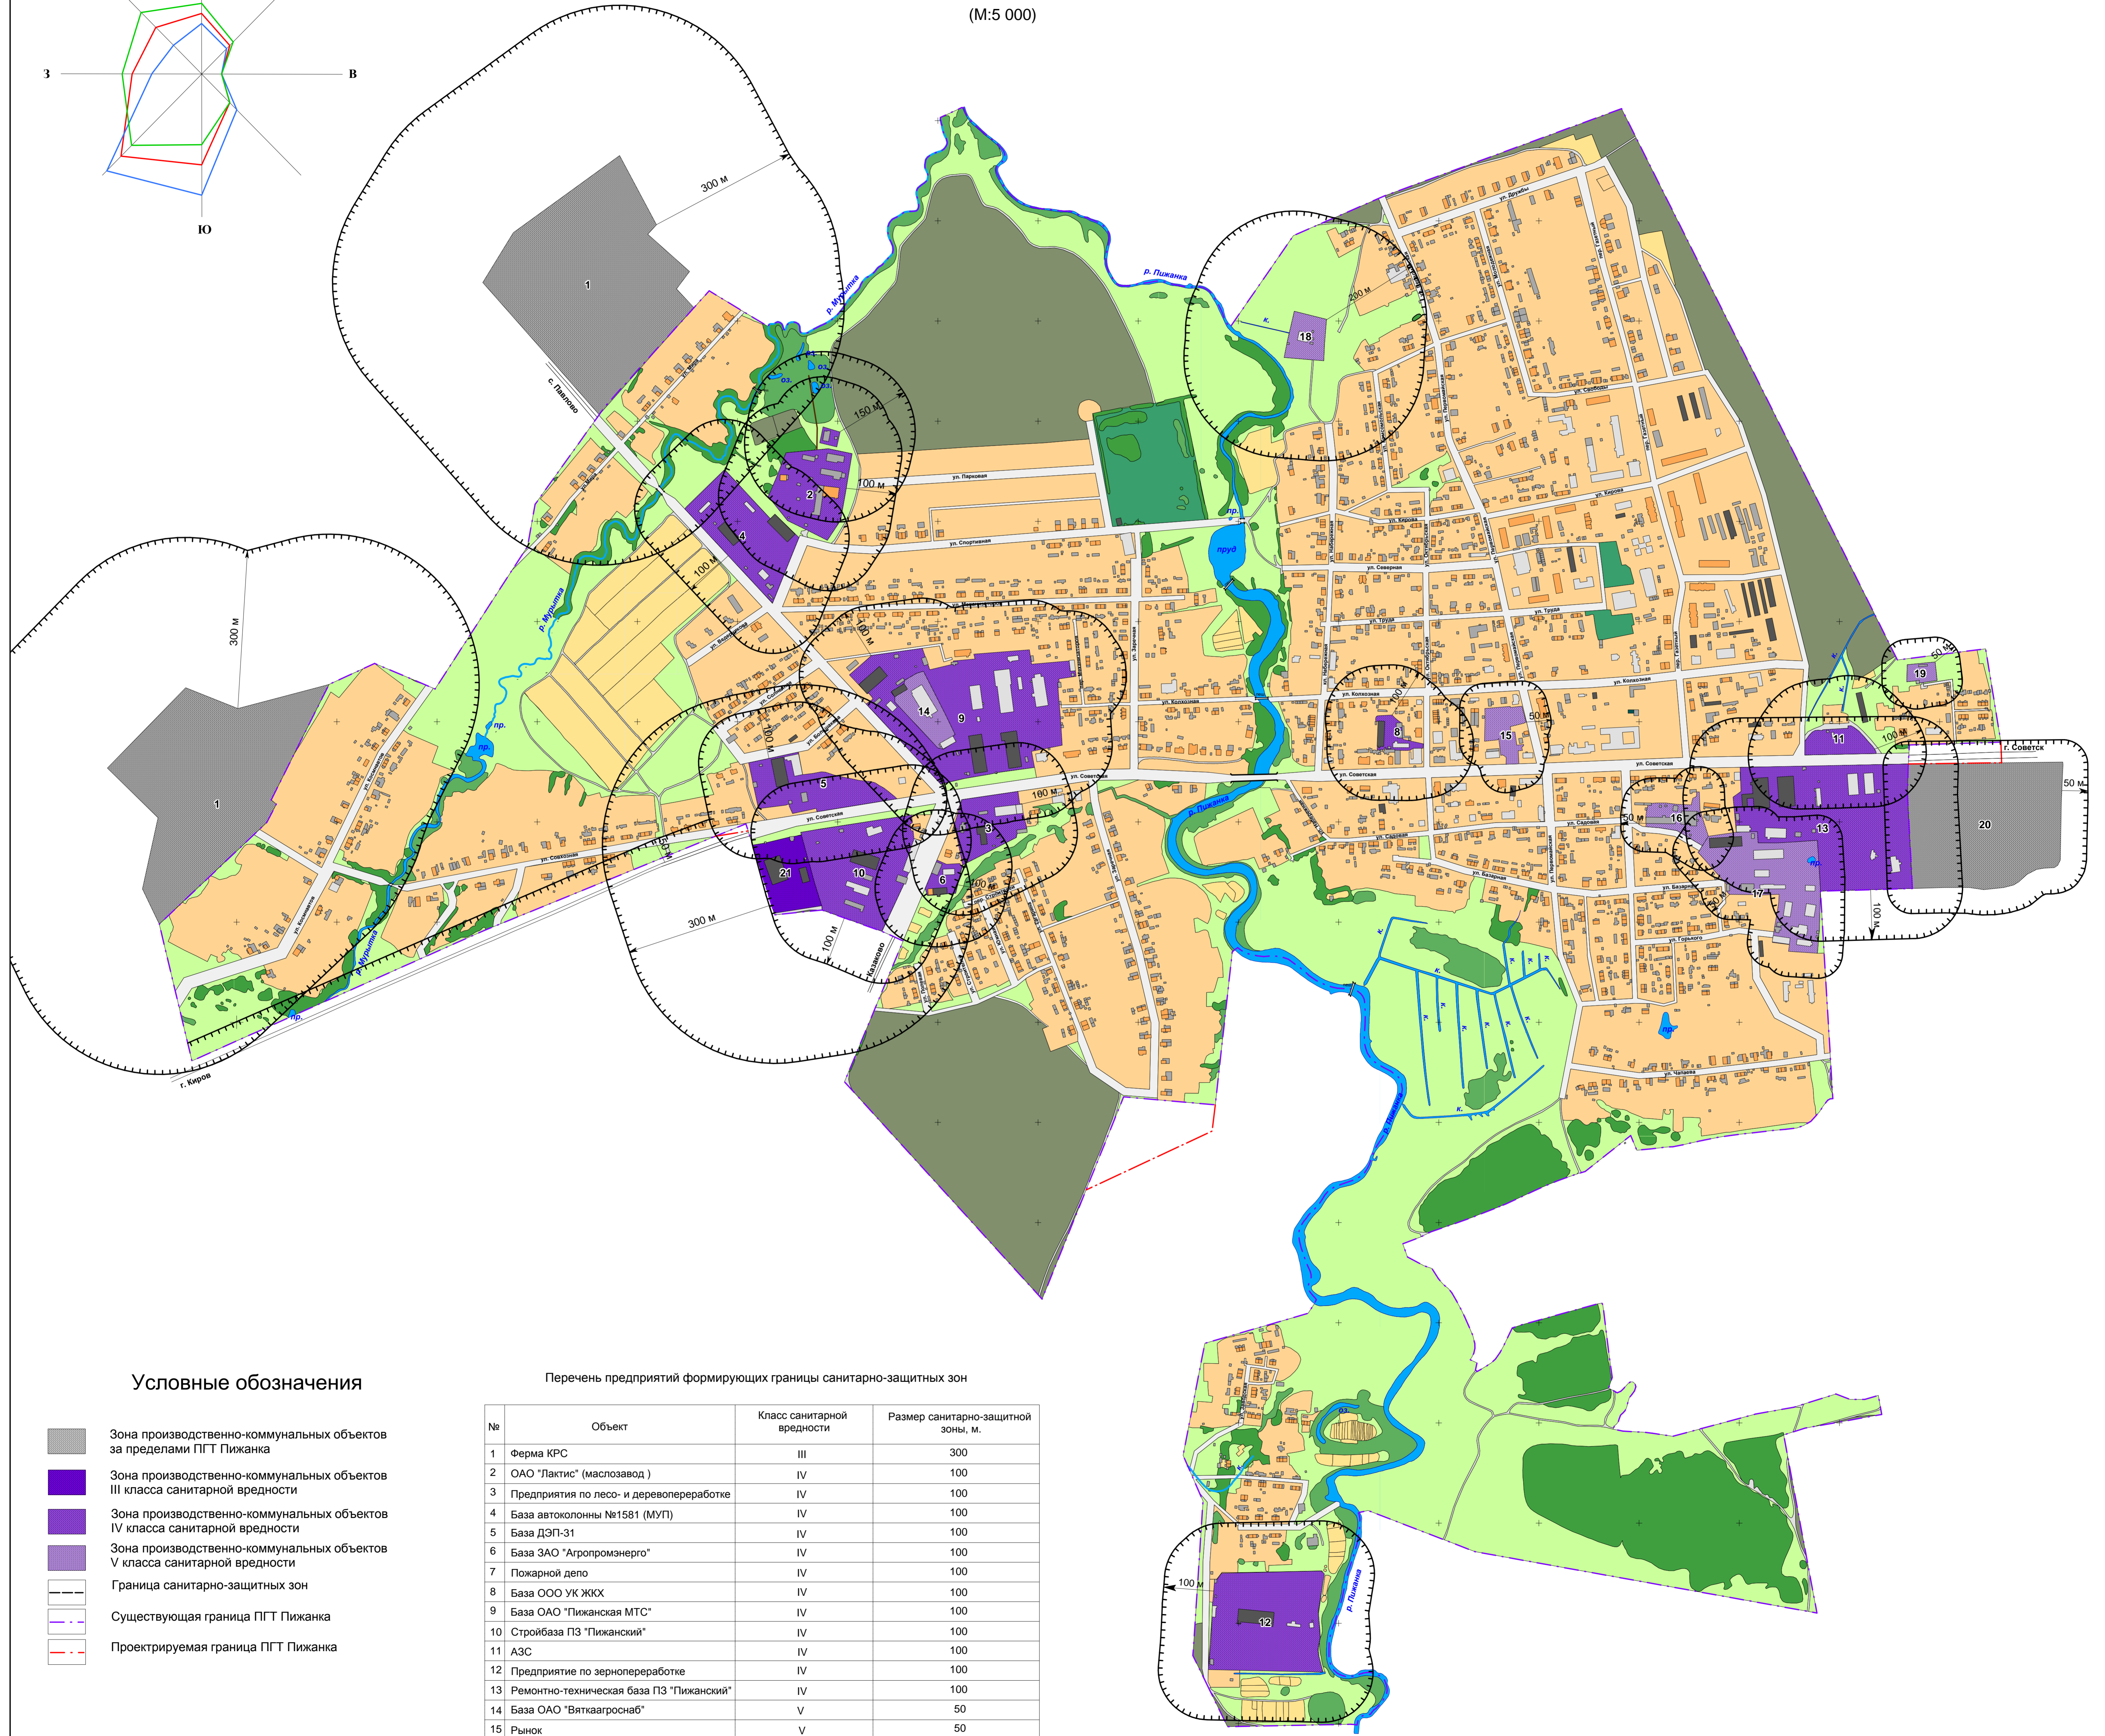


ПОСЕЛОК ГОРОДСКОГО ТИПА ПИЖАНКА

Карта санитарно-защитных зон

(М:5 000)

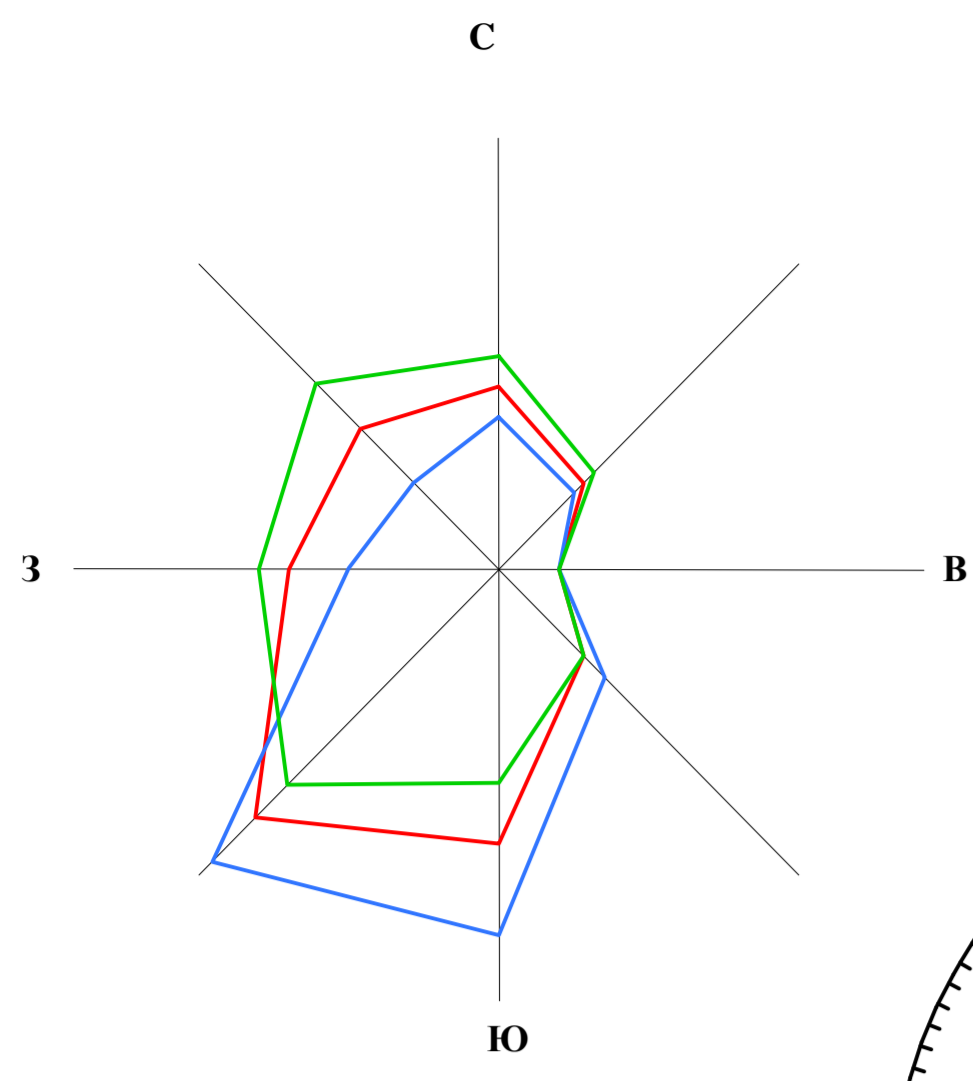

Условные обозначения

- Зона производственно-коммунальных объектов за пределами ПГТ Пижанка
- Зона производственно-коммунальных объектов III класса санитарной вредности
- Зона производственно-коммунальных объектов IV класса санитарной вредности
- Зона производственно-коммунальных объектов V класса санитарной вредности
- Граница санитарно-защитных зон
- Существующая граница ПГТ Пижанка
- Проектируемая граница ПГТ Пижанка

Перечень предприятий формирующих границы санитарно-защитных зон

№	Объект	Класс санитарной вредности	Размер санитарно-защитной зоны, м.
1	Ферма КРС	III	300
2	ОАО "Лактис" (маслозавод)	IV	100
3	Предприятия по лесо- и деревопереработке	IV	100
4	База автоколонны №1581 (МУП)	IV	100
5	База ДЭП-31	IV	100
6	База ЗАО "Агропромэнерго"	IV	100
7	Пожарной депо	IV	100
8	База ООО УК ЖКХ	IV	100
9	База ОАО "Пижанская МТС"	IV	100
10	Стройбаза ПЗ "Пижанский"	IV	100
11	АЗС	IV	100
12	Предприятие по зернопереработке	IV	100
13	Ремонтно-техническая база ПЗ "Пижанский"	IV	100
14	База ОАО "Вяткагроснаб"	V	50
15	Рынок	V	50
16	ОАО "Пищевик" (хлебопекарня)	V	50
17	Производственная и складская база РАЙПО	V	50
18	Поселковые очистные сооружения	—	200
19	Пижанские РЭС (электростанция)	V	50
20	Мехток	V	50
21	ООО "Леском"	III	300
22	Очистные сооружения ОАО "Лактис"	—	150



						1/1-307-07 КС33		
						Правила землепользования и застройки поселения городского типа Пижанка Пижанского городского поселения Пижанского муниципального района Кировской области		
Изм.	Кол.уч.	Лист	№ док.	Подпись	Дата	Владелец	Администрация МО "Пижанское городское поселение"	Статус
Руководитель	Буторина					Кировская область	Пижанский муниципальный район	п
Исполнитель	Доккин					Кировская область	Пижанский муниципальный район	1
						Карта санитарно-защитных зон М 1: 5 000 МАУ "Архитектура"		